


Entwurf Grundriss EG

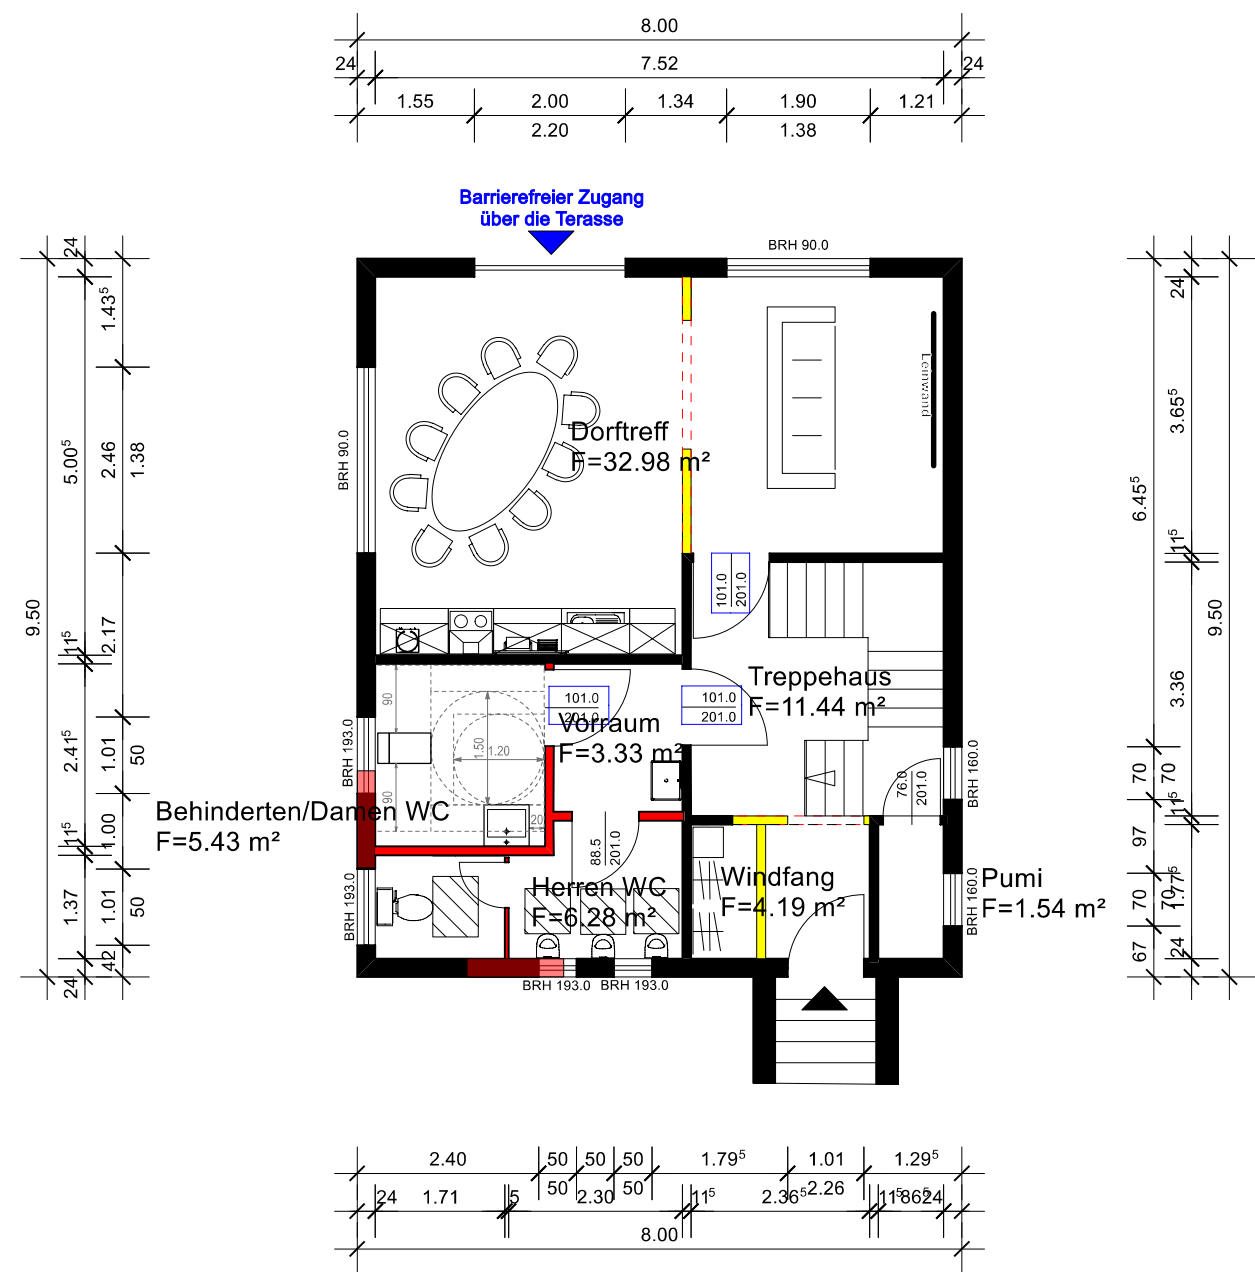

- BESTAND
- BESTAND
- NEU
- ABBRUCH
- Grünfläche
- Pflasterfläche

Verbandsgemeinde Nastätten
Bahnhofstraße 1
56355 Nastätten

Umnutzung altes Schulhaus

PROJEKT Ortsgemeinde Kasdorf

BAUHERR

Grundriss EG

PLANINHALT

DATUM: 30.10.2025 Maßstab: 1:100
BLATTGRÖßE: A3

Bauherr Entwurfsverfasser