



Grundriss OG

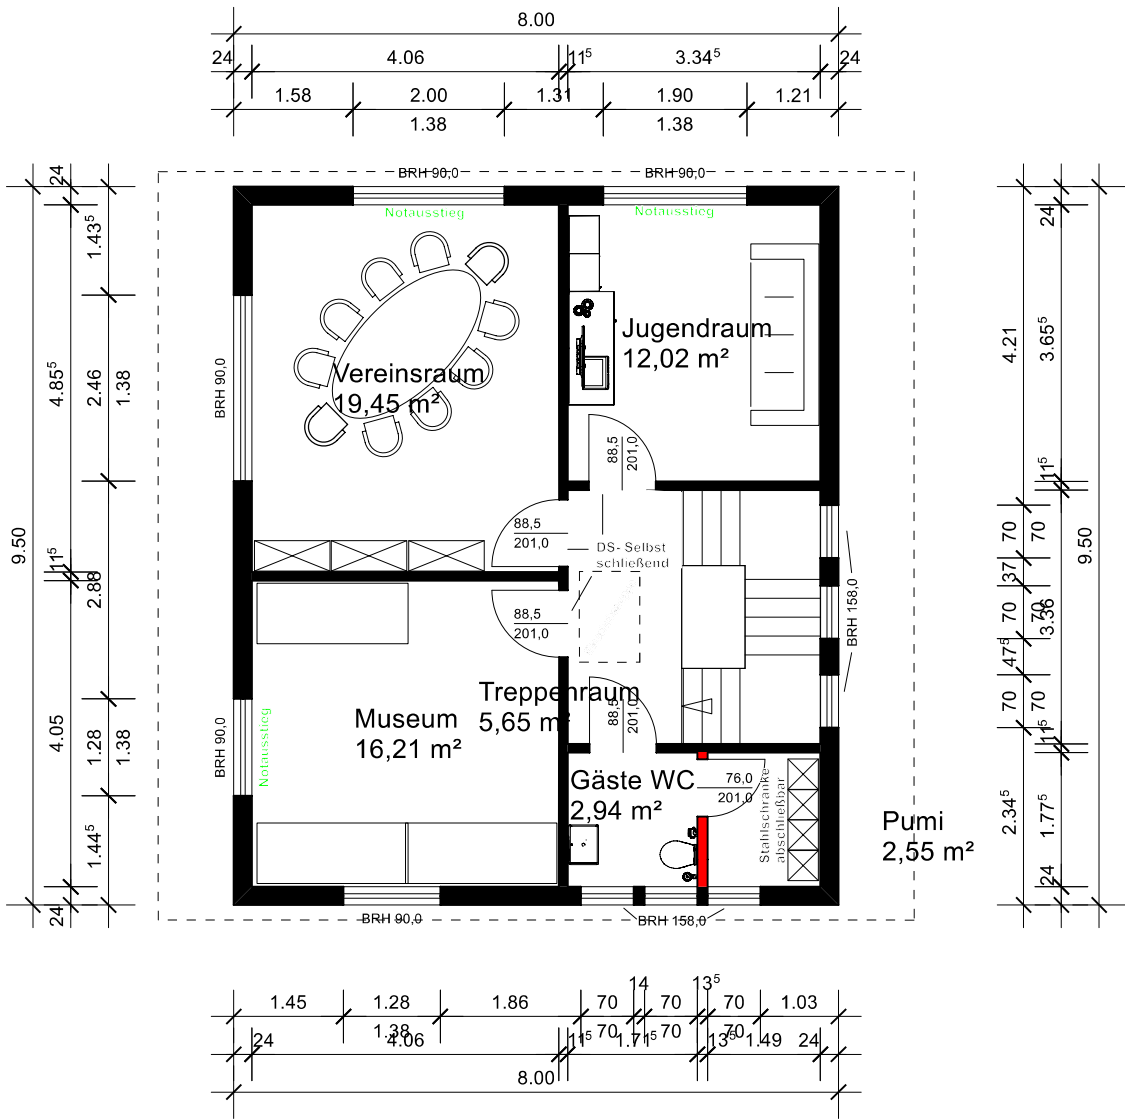

- BESTAND
- BESTAND
- NEU
- ABBRUCH
- Barrierefreiheit
- Bewegungsflächen

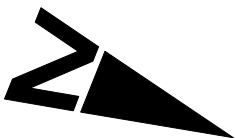

Verbandsgemeinde Nastätten
Bahnhofstraße 1
56355 Nastätten

Umnutzung Einfamilienhaus
in Dorftreffe im EG, Jugendraum
und Museum im OG

PROJEKT
Ortsgemeinde Kasdorf
Ortsbürgermeister Danny Richter
Römerstraße 4
56357 Kasdorf

BAUHERR

Grundriss OG

PLANINHALT

DATUM: 12.05.2026	Maßstab: 1:100
Gezeichnet: Schrobiltgen	BLATTGRÖßE: A3

Bauherr

Entwurfsverfasser